

Aufgrund des § 1 Abs. 3 des Baugesetzbuches (BauGB) i.d.F. vom 23.09.2004 (BGBl. I S. 2414), zuletzt geändert durch Art. 1 des Gesetzes vom 15.07.2014 (BGBl. I S. 954) und des § 58 des Niedersächsischen Kommunalverfassungsgesetzes vom 17.12.2010 (Nds. GVBl. S. 576), zuletzt geändert durch Art. 1 des Gesetzes vom 16.12.2013 (Nds. GVBl. S. 307) hat der Rat der Gemeinde Schellerten die 24. Änderung des Flächennutzungsplanes sowie die Begründung mit Umweltbericht beschlossen.

Bürgermeister

Kartengrundlage:	Amtliche Karte (AK 5) Maßstab 1 : 5 000 © 2013
Herausgebervermerk:	Landesamt für Geoinformation und Landentwicklung Niedersachsen (LGLN) - Katasteramt Hildesheim -
Erlaubnisvermerk:	Öffentliche Wiedergabe der AK 5 für Gemeinde Schellerten durch LGLN erlaubt

Planungsbüro SRL Weber • Spinozastraße 1 • 30625 Hannover

Bürgermeister

Bürgermeister

Bürgermeister

Landkreis Hildesheim
Fachdienst Kommunalaufsicht/
Kreistagsbüro


Der Rat der Gemeinde ist den in der Genehmigungsverfügung vom
..... aufgeführten Auflagen / Maßgaben in seiner Sitzung am
..... beigetreten.

Die 24. Änderung des Flächennutzungsplanes ist damit am
wirksam geworden.

Bürgermeister

Gemeinde Schellerten
Der Bürgermeister

(Witte)

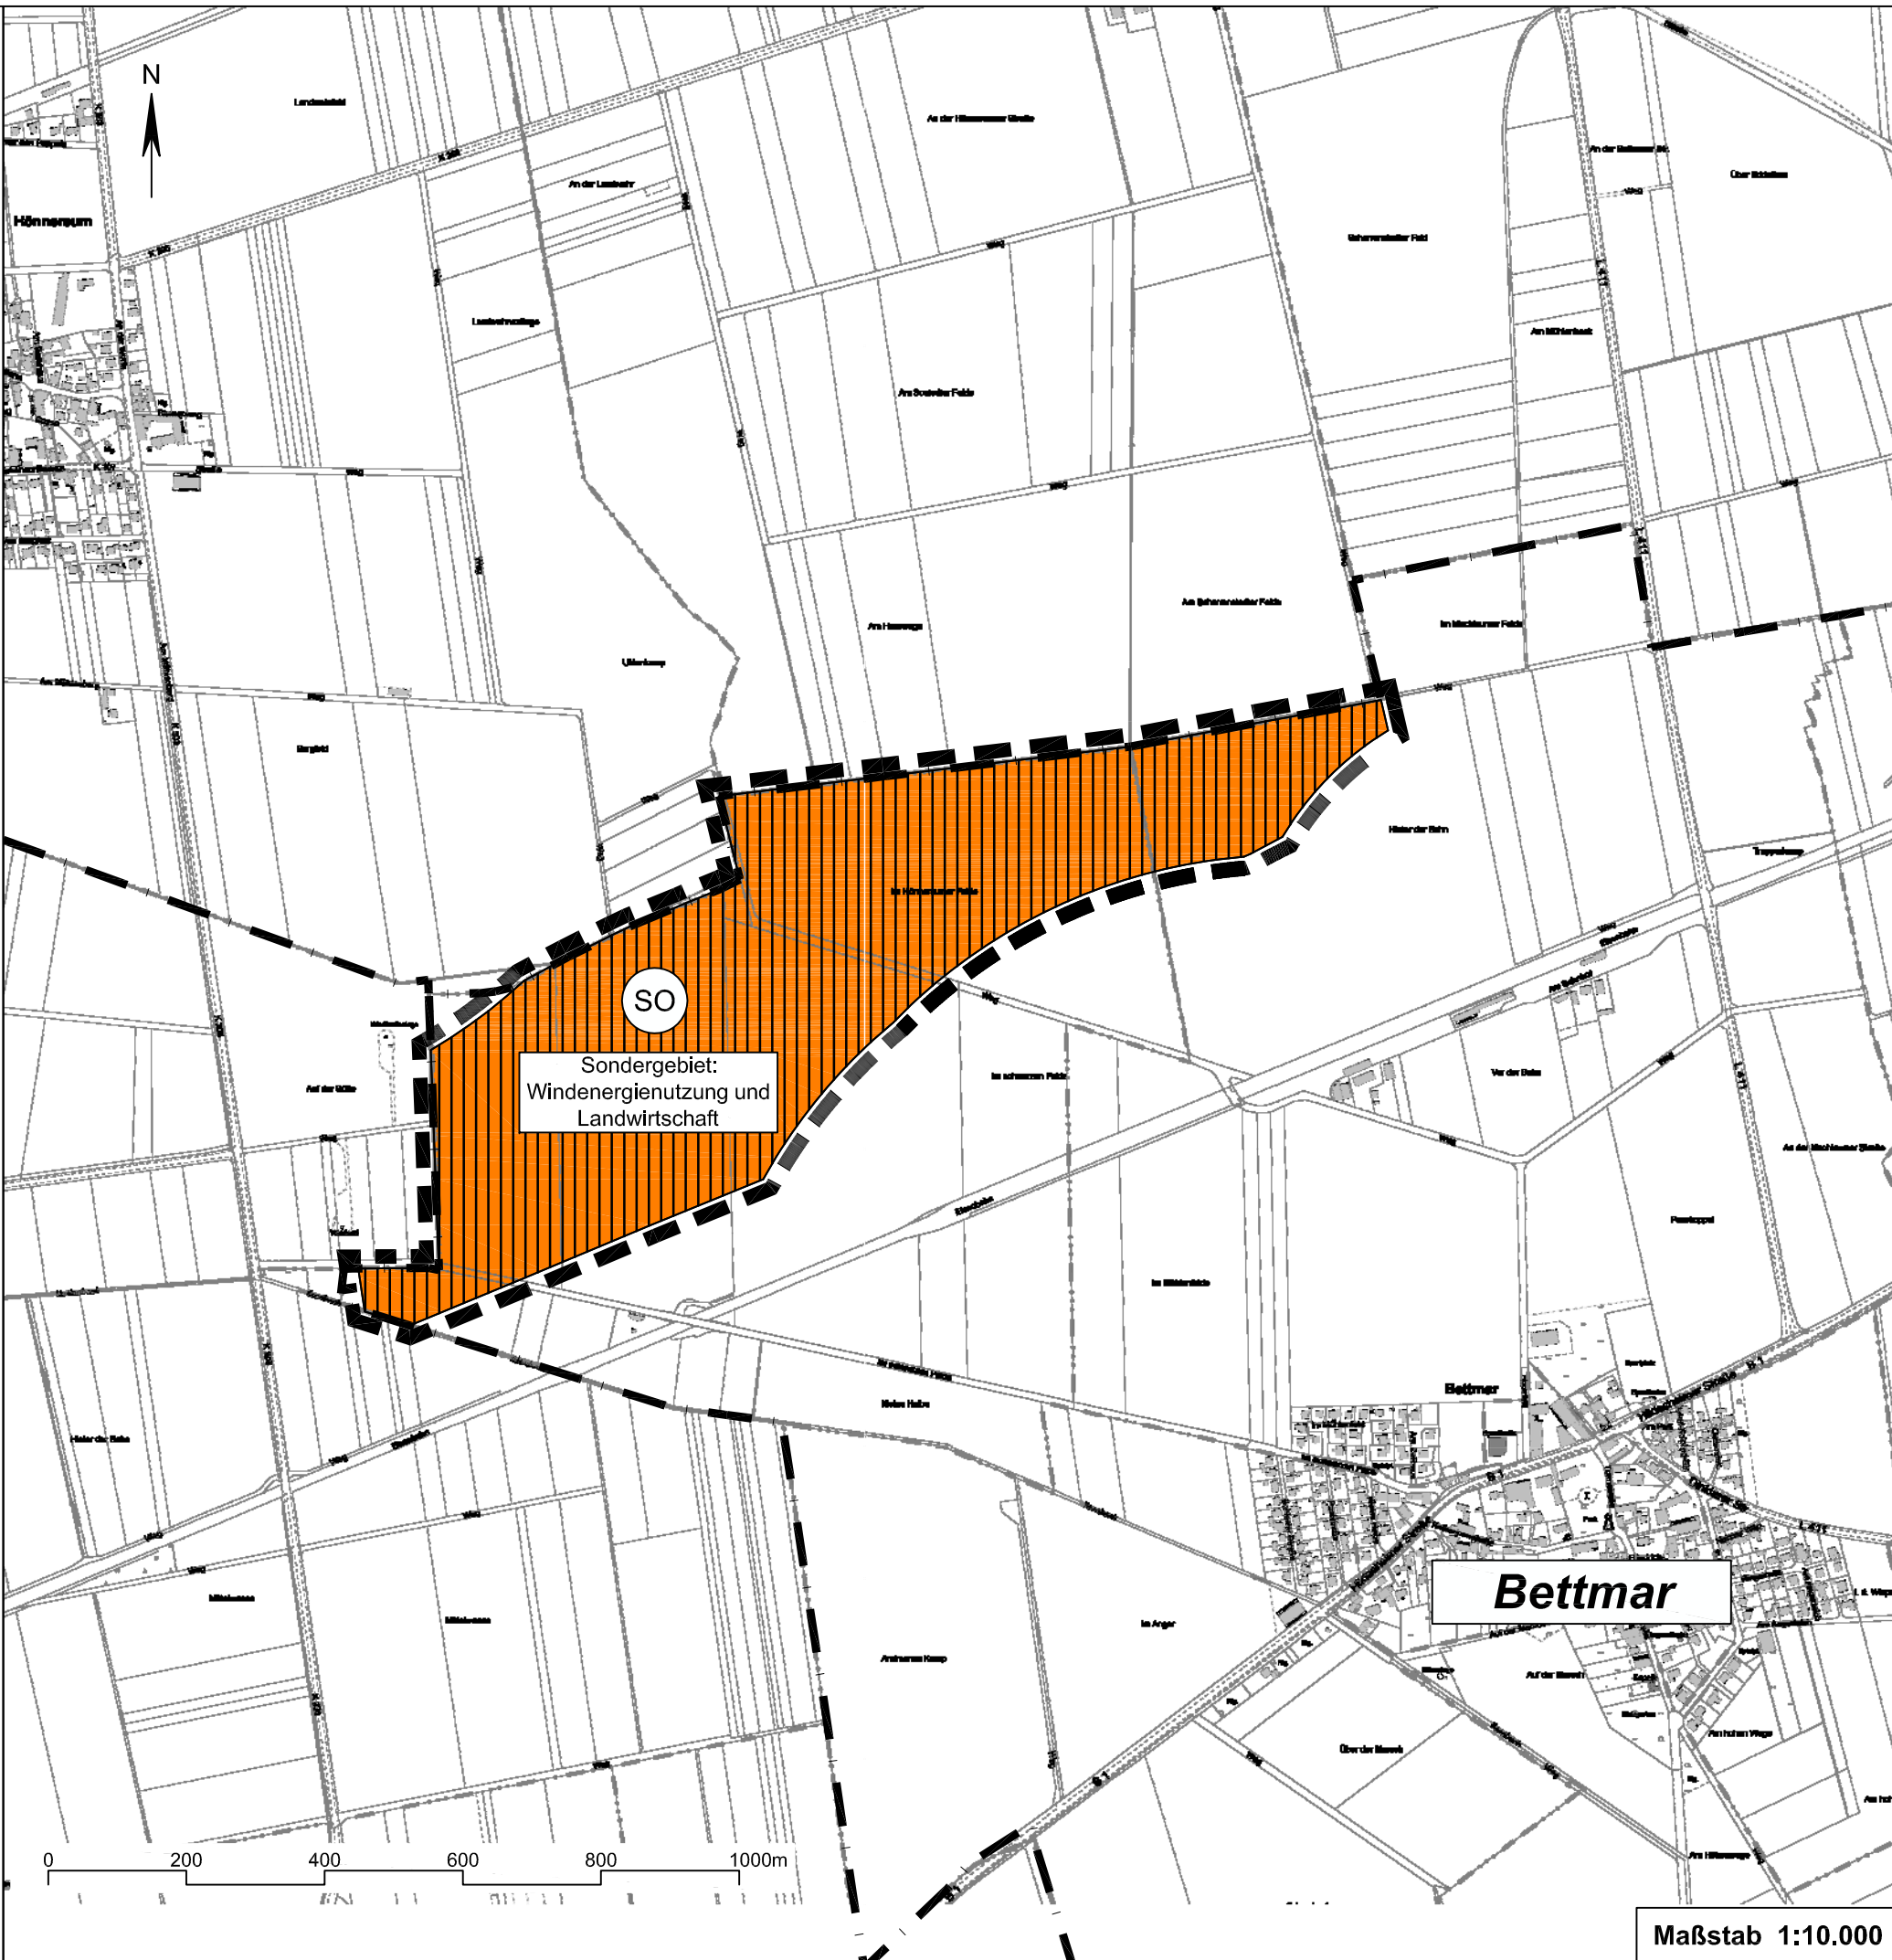

Flächennutzungsplan


24. Änderung

 Sondergebiete
Zweckbestimmung: Windenergienutzung und Landwirtschaft

 Flächen für die Landwirtschaft

 Grenze der räumlichen Geltungsbereiche der 24. Flächennutzungsplanänderung

— | — Grenze des Gemeindegebiets

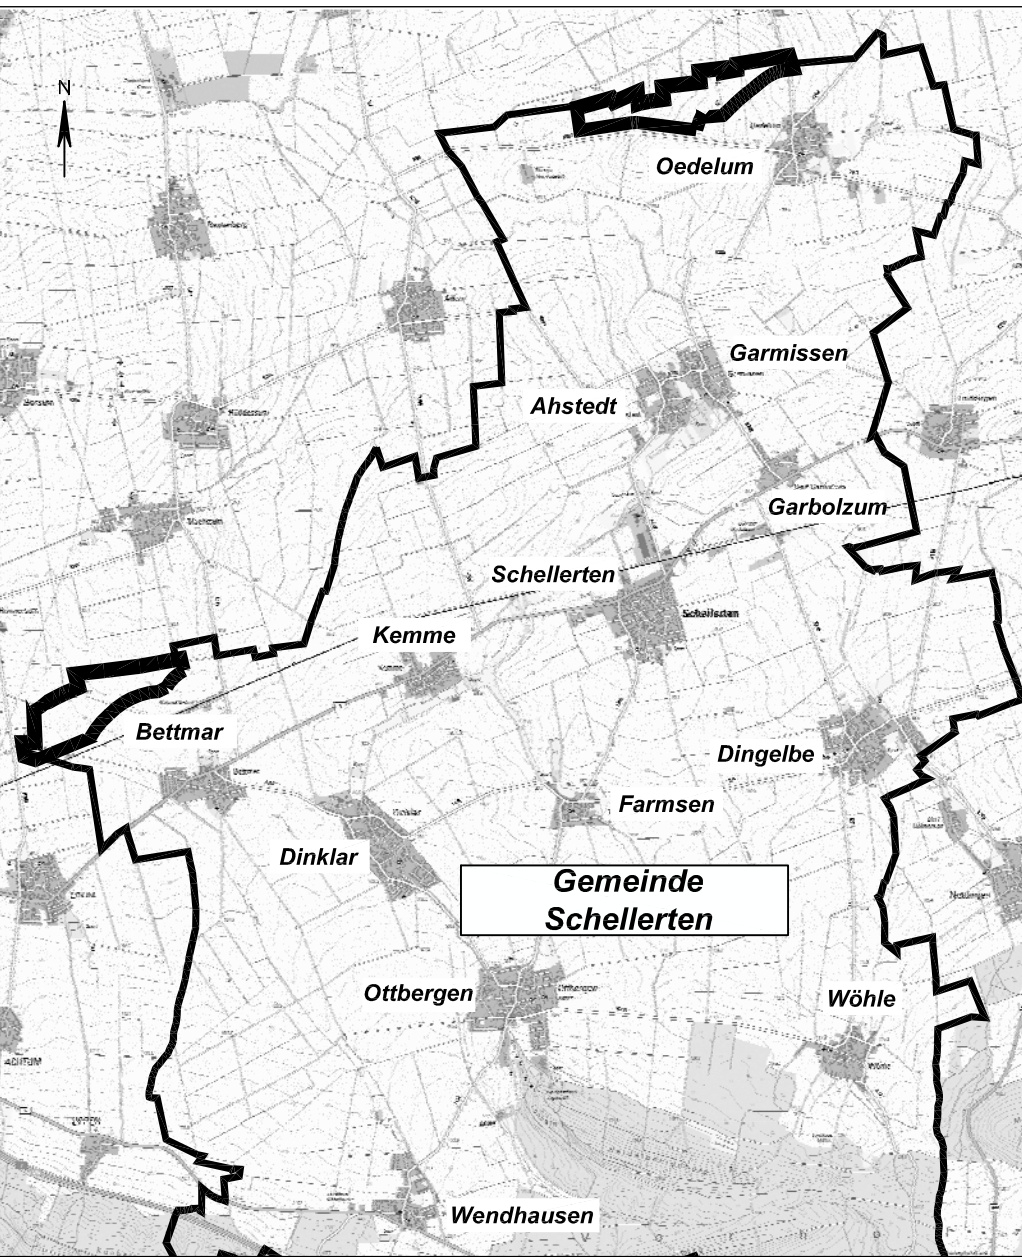

Kartengrundlage: Digitale Topografische Karte 1 : 25.000 des Landesamtes für Geoinformation und Landentwicklung Niedersachsen © 2012 - Kartenmaßstab ca. 1 : 75.000



Flächennutzungsplan

24. Änderung

(Vorrangstandorte Windenergie)
M. 1 : 10.000

Beteiligung der Behörden und Träger öffentlicher Belange gem. § 4 Abs. 1 BauGB

Planungsbüro SRL Weber • Spinozastraße 1 • 30625 Hannover
Telefon: (0511) 85 65 8-0 • Fax: (0511) 85 65 8-99 • eMail: email@srl-weber.de